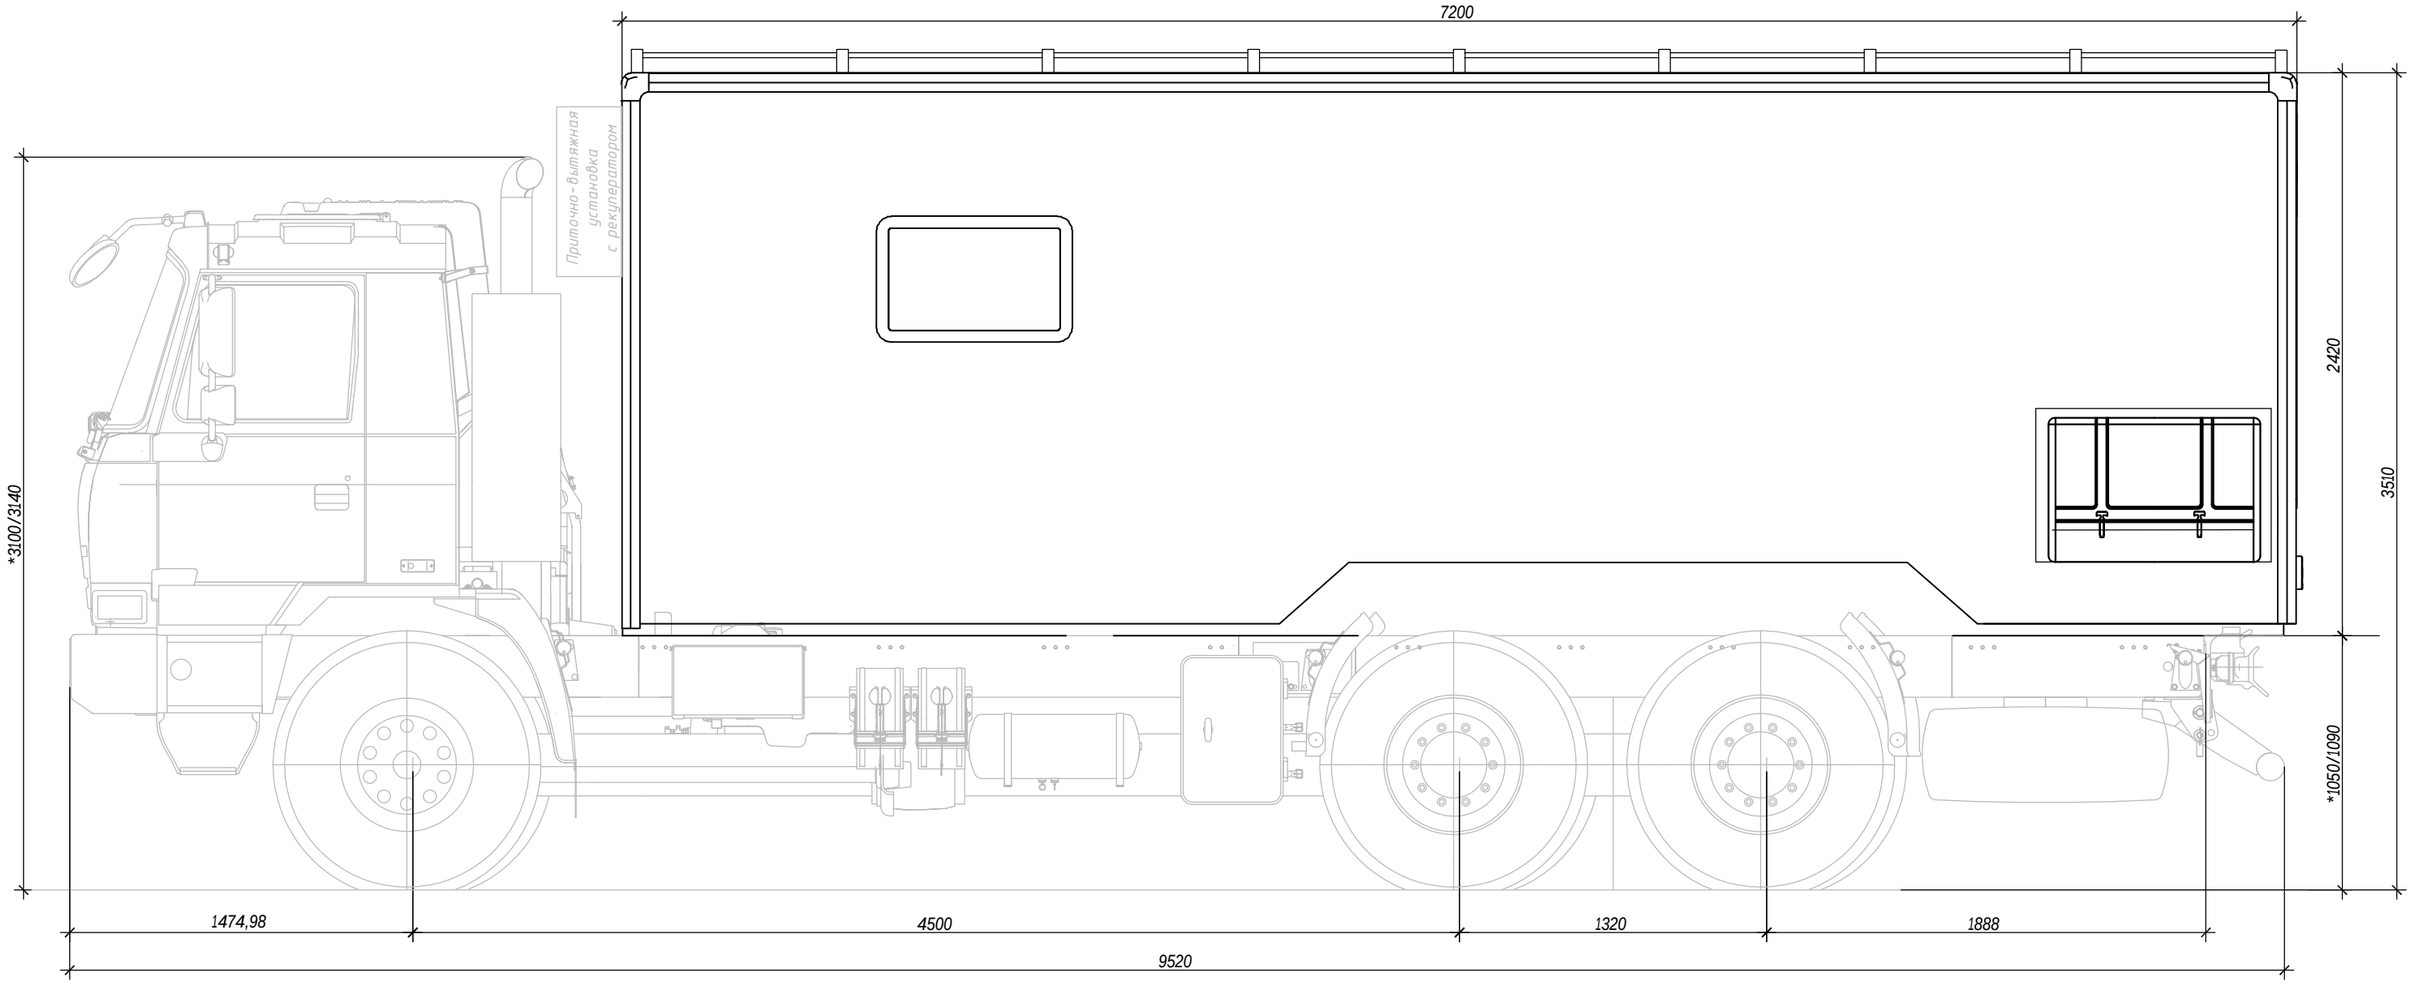
7200
Приточно-вытяжная установка с рекуператором
*3100/3140
2420
3510
*1050/1090
1474,98
4500
1320
1888
9520

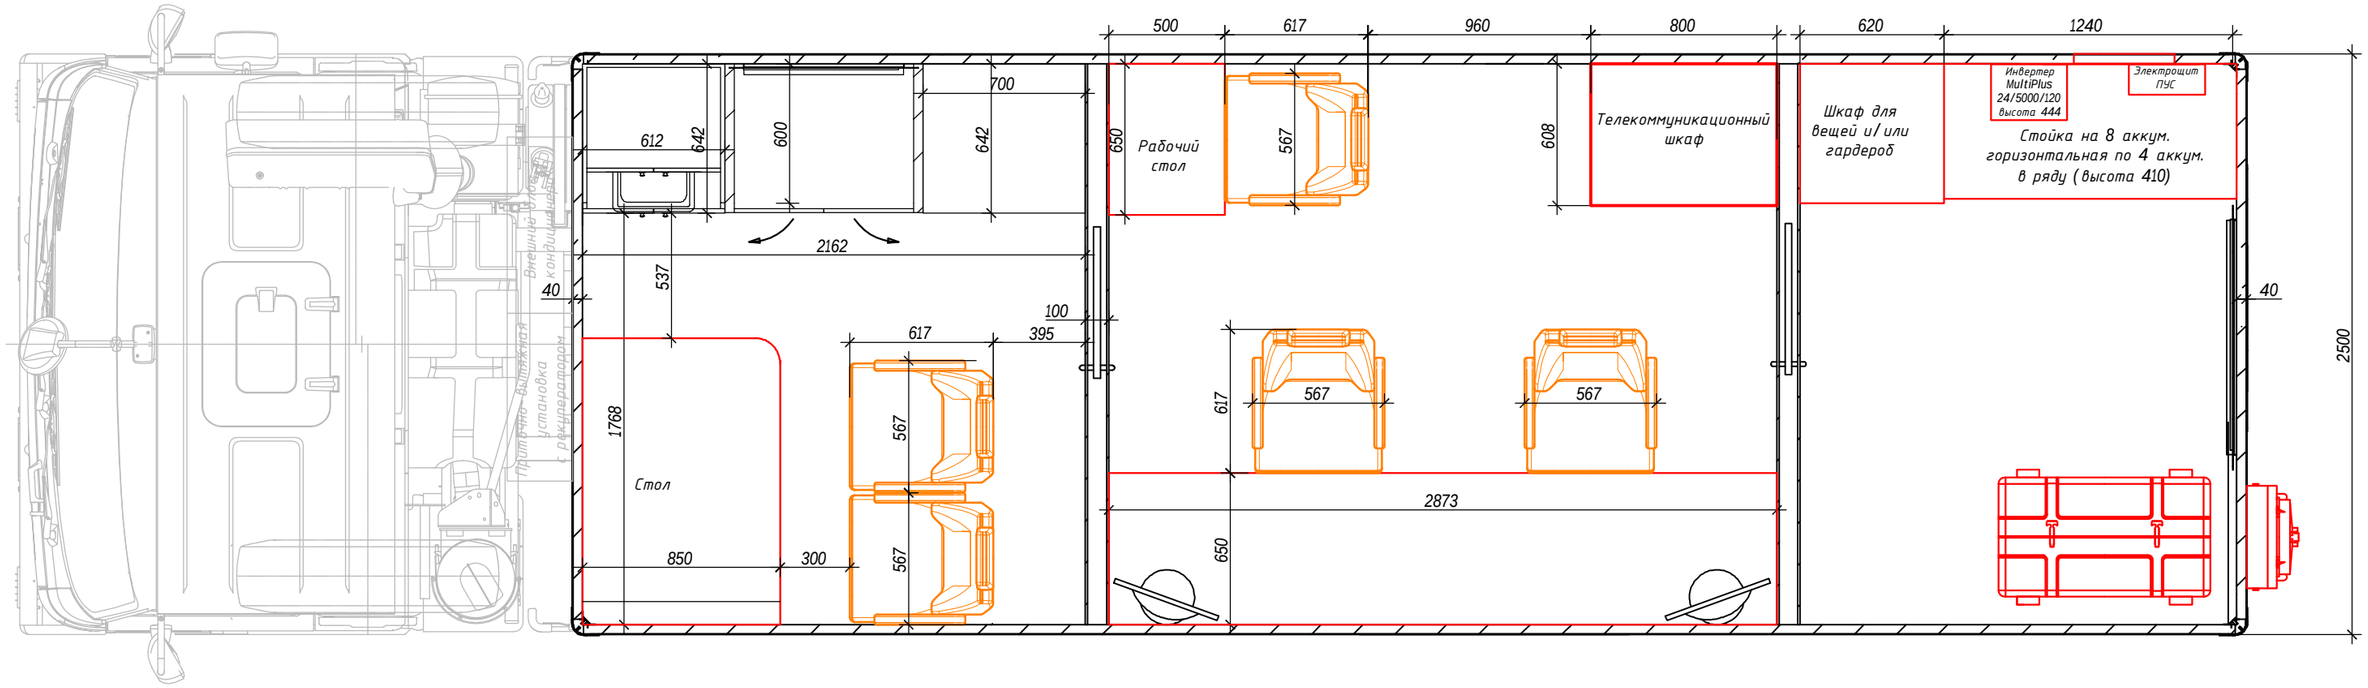
500
617
960
800
620
1240
700
612
642
600
642
650
Рабочий стол
567
608
Телекоммуникационный шкаф
Шкаф для вещей и/или гардероб
Инвертер MultiPlus 24/5000/120 высота 444
Электрощит ПУС
Стойка на 8 аккум. горизонтальная по 4 аккум. в ряду (высота 410)
2162
537
40
100
617
395
567
567
1768
Стол
850
300
567
567
617
567
2873
650
40
2500